

REPUBLIKA HRVATSKA
ŠUMARSKA I DRVODJELJSKA
ŠKOLA KARLOVAC
Vatrogasna cesta 5
e-mail: sum.skola-klc@ka.t-com.hr
KLASA: 406-01/17-01/04
URBROJ: 2133-50-01-17-01

Karlovac, 28. lipnja 2017.

Predmet: Poziv za dostavu ponuda – Izmjena podloge u sportskoj dvorani

Naručitelj Šumarska i drvodjeljska škola Karlovac pokrenula je postupak jednostavne nabave: Izmjene podloge u sportskoj dvorani 1/2017, a za istu, sukladno Zakonu o javnoj nabavi Naručitelj nije obavezan provoditi postupke javne nabave propisane Zakonom o javnoj nabavi, s obzirom na to da je procijenjena vrijednost nabave manja od 200.000,00 kuna bez PDV-a.

Ovim putem pozivamo sve zainteresirane gospodarske subjekte za dostavu ponude prema slijedećim uvjetima i zahtjevima iz ovog Poziva.

Informacije vezano za predmetnu nabavu Ponuditelji mogu dobiti na adresi Naručitelja:

Šumarska i drvodjeljska škola Karlovac, Vatrogasna cesta 5, Karlovac

Broj telefona: 047/609-599

Broj telefaksa: 047/611-175

Web adresa: www.ss-sumarskaidrvodjeljska-ka.skole.hr

Ime i prezime: Đurđica Janjanin (mob.091/4748716)

Za dodatna pojašnjenja obratite nam se pisanim putem na e-mail adresu: sum.skola-klc@ka.t-com.hr

1. OPIS PREDMETA NABAVE

Predmet nabave je Izmjena podloge u sportskoj dvorani sukladno Troškovniku i ostalim traženim uvjetima naznačenima u ovom Pozivu.

Procijenjena vrijednost nabave (bez PDV-a) : 142.400,00 kuna

2. VRSTA, OPSEG ILI KOLIČINA PREDMETA NABAVE

Sukladno Troškovniku. Troškovnik koji se nalazi u prilogu ovog Poziva za dostavu ponuda njezin je sastavni dio gdje je detaljno specificirana vrsta, količina i kvaliteta predmeta nabave, te ukupnost tehničkih uvjeta i tehnički zahtjevi u svezi s predmetom nabave.

Ponuditelj je dužan ponuditi i izvršiti predmetne radove na način da ista odgovara svim tehničkim uvjetima koji su navedeni u Pozivu za dostavu ponude i Troškovniku.

Napomena: Ponuditelj je dužan prije podnošenja ponude pregledati mjesto izvođenja radova u svrhu upoznavanja s lokacijom i stanjem iste, kao i opsegom radova te svim drugim faktorima koji

mogu utjecati na uvjete rada, a radi otklanjanja svih nejasnoća i radi kvalitete izrade ponude.

Pregled mjesta izvođenja radova može se izvršiti od 03.07.2017. do 07.07.2017. godine od 8,00 do 12,00 sati uz prethodnu najavu na broj telefona 047/609-599.

O izvršenom pregledu mjesta izvođenja radova ponuditelj dostavlja Izjavu. – (PRILOG IV)

3. MJESTO, NAČIN I ROK ISPORUKE

Mjesto pružanja usluga: Šumarska i drvodjeljska škola Karlovac, Vatrogasna cesta 5, Karlovac.

Rok izvođenja radova: 60 dana od dana potpisa Ugovora.

4. DOKAZI SPOSOBNOSTI

Obavezni razlozi isključenja ponuda

Naručitelj će isključiti ponude ponuditelja ukoliko postoje sljedeći razlozi za isključenje ponuda:

4.1. ako je gospodarski subjekt ili osoba ovlaštena po zakonu za zastupanje gospodarskog subjekta pravomoćno osuđena za bilo koje od sljedećih kaznenih djela odnosno za odgovarajuća kaznena djela prema propisima države sjedišta gospodarskog subjekta ili države čiji je državljanin osoba ovlaštena po zakonu za zastupanje gospodarskog subjekta:

a) sudjelovanje u zločinačkoj organizaciji, na temelju

– članka 328. (zločinačko udruženje) i članka 329. (počinjenje kaznenog djela u sastavu zločinačkog udruženja) Kaznenog zakona

– članka 333. (udruživanje za počinjenje kaznenih djela), iz Kaznenog zakona (»Narodne novine«, br. 110/97., 27/98., 50/00., 129/00., 51/01., 111/03., 190/03., 105/04., 84/05., 71/06., 110/07., 152/08., 57/11., 77/11. i 143/12.)

b) korupciju, na temelju

– članka 252. (primanje mita u gospodarskom poslovanju), članka 253. (davanje mita u gospodarskom poslovanju), članka 254. (zlouporaba u postupku javne nabave), članka 291. (zlouporaba položaja i ovlasti), članka 292. (nezakonito pogodovanje), članka 293. (primanje mita), članka 294. (davanje mita), članka 295. (trgovanje utjecajem) i članka 296. (davanje mita za trgovanje utjecajem) Kaznenog zakona

– članka 294.a (primanje mita u gospodarskom poslovanju), članka 294.b (davanje mita u gospodarskom poslovanju), članka 337. (zlouporaba položaja i ovlasti), članka 338. (zlouporaba obavljanja dužnosti državne vlasti), članka 343. (protuzakonito posredovanje), članka 347. (primanje mita) i članka 348. (davanje mita) iz Kaznenog zakona (»Narodne novine«, br. 110/97., 27/98., 50/00., 129/00., 51/01., 111/03., 190/03., 105/04., 84/05., 71/06., 110/07., 152/08., 57/11., 77/11. i 143/12.)

c) prijevaru, na temelju

– članka 236. (prijevара), članka 247. (prijevара u gospodarskom poslovanju), članka 256. (utaja poreza ili carine) i članka 258. (subvencijska prijevара) Kaznenog zakona

– članka 224. (prijevара), članka 293. (prijevара u gospodarskom poslovanju) i članka 286. (utaja poreza i drugih davanja) iz Kaznenog zakona (»Narodne novine«, br. 110/97., 27/98., 50/00., 129/00., 51/01., 111/03., 190/03., 105/04., 84/05., 71/06., 110/07., 152/08., 57/11., 77/11. i 143/12.)

d) terorizam ili kaznena djela povezana s terorističkim aktivnostima, na temelju

– članka 97. (terorizam), članka 99. (javno poticanje na terorizam), članka 100. (novačenje za terorizam), članka 101. (obuka za terorizam) i članka 102. (terorističko udruženje) Kaznenog zakona

– članka 169. (terorizam), članka 169.a (javno poticanje na terorizam) i članka 169.b (novačenje i obuka za terorizam) iz Kaznenog zakona (»Narodne novine«, br. 110/97., 27/98., 50/00., 129/00., 51/01., 111/03., 190/03., 105/04., 84/05., 71/06., 110/07., 152/08., 57/11., 77/11. i 143/12.)

e) pranje novca ili financiranje terorizma, na temelju

– članka 98. (financiranje terorizma) i članka 265. (pranje novca) Kaznenog zakona

– članka 279. (pranje novca) iz Kaznenog zakona (»Narodne novine«, br. 110/97., 27/98., 50/00., 129/00., 51/01., 111/03., 190/03., 105/04., 84/05., 71/06., 110/07., 152/08., 57/11., 77/11. i 143/12.)

f) dječji rad ili druge oblike trgovanja ljudima, na temelju

– članka 106. (trgovanje ljudima) Kaznenog zakona

– članka 175. (trgovanje ljudima i ropstvo) iz Kaznenog zakona (»Narodne novine«, br. 110/97., 27/98., 50/00., 129/00., 51/01., 111/03., 190/03., 105/04., 84/05., 71/06., 110/07., 152/08., 57/11., 77/11. i 143/12.).

Ponuditelji dostavljaju ovaj dokaz u formi izjave prema predlošku koji čini sastavni dio Poziva za dostavu ponude (**Prilog II**). Naručitelj ističe da je predložak izjave samo predložak, a ponuditelji mogu dostaviti izjavu i u drugom obliku. Bitno je da sadržaj odgovara predlošku.

Naručitelj može tijekom postupka nabave radi provjere okolnosti iz ove točke od tijela nadležnog za vođenje kaznene evidencije i razmjenu tih podataka s drugim državama za bilo kojeg ponuditelja ili osobu po zakonu ovlaštenu za zastupanje gospodarskog subjekta zatražiti izdavanje potvrde o činjenicama o kojima to tijelo vodi službenu evidenciju.

Ako nije u mogućnosti pribaviti gore navedenu potvrdu, radi provjere okolnosti iz ove točke, Naručitelj može od ponuditelja zatražiti da u primjerenom roku dostavi važeći:

- a) dokument tijela nadležnog za vođenje kaznene evidencije države sjedišta gospodarskog subjekta, odnosno države čiji je državljanin osoba ovlaštena po zakonu za zastupanje gospodarskog subjekta,
ili
- b) jednakovrijedni dokument koji izdaje nadležno sudsko ili upravno tijelo u državi sjedišta gospodarskog subjekta, odnosno u državi čiji je državljanin osoba ovlaštena po zakonu za zastupanje gospodarskog subjekta, ako se ne izdaje dokument iz kaznene evidencije pod a),
ili

c) izjavu pod prisegom ili odgovarajuću izjavu osobe koja je po zakonu ovlaštena za zastupanje gospodarskog subjekta ispred nadležne sudske ili upravne vlasti ili bilježnika ili nadležnog strukovnog ili trgovinskog tijela u državi sjedišta gospodarskog subjekta, odnosno u državi čiji je ta osoba državljanin ili izjavu s ovjerenim potpisom kod bilježnika, ako se u državi sjedišta gospodarskog subjekta, odnosno u državi čiji je ta osoba državljanin ne izdaju dokumenti pod a) i b) ove točke ili ne obuhvaćaju sva kaznena dijela navedena u ovoj točki.

4.2. Ako nije ispunio obvezu plaćanja dospjelih poreznih obveza i obveza za mirovinsko i zdravstveno osiguranje, osim ako mu prema posebnim zakonu plaćanje tih obveza nije dopušteno ili je odobrena odgoda plaćanja (primjerice u postupku predstečajne nagodbe).

Za potrebe dokazivanja okolnosti iz ove točke gospodarski subjekt dužan je u ponudi dostaviti

a) potvrdu porezne uprave o stanju duga ili jednakovrijedni dokument nadležnog tijela države sjedišta gospodarskog subjekta, koji **ne smiju biti stariji od 30 dana** računajući od objave poziva za dostavu ponude na internetskim stranicama, ili

b) važeći jednakovrijedni dokument nadležnog tijela države sjedišta gospodarskog subjekta, ako se u državi sjedišta gospodarskog subjekta ne izdaje potvrda Porezne uprave o stanju duga, ili

c) izjavu pod prisegom ili odgovarajuću **izjavu** osobe koja je po zakonu ovlaštena za zastupanje gospodarskog subjekta ispred nadležne sudske ili upravne vlasti ili bilježnika ili nadležnog strukovnog ili trgovinskog tijela u državi sjedišta gospodarskog subjekta ili izjavu s ovjerenim potpisom kod bilježnika, koje **ne smiju biti starije od 30 dana** računajući od dana objave poziva za dostavu ponude na internetskim stranicama, ako se u državi sjedišta gospodarskog subjekta ne izdaje potvrda Porezne uprave ili navedeni jednakovrijedni važeći dokument.

4.3. Ako dostavi lažne podatke pri dostavi dokumenata na temelju kojih se utvrđuju postoje li razlozi isključenja te dokumenata kojima se dokazuje sposobnost gospodarskih subjekata. U slučaju postojanja sumnje u istinitost podataka navedenih u priloženim dokumentima ili izjavama gospodarskih subjekata, naručitelj će radi provjere istinitosti podataka od ponuditelja zatražiti da u primjerenom roku dostavi izvornike ili ovjerene preslike tih dokumenata i/ili se obratiti izdavatelju dokumenata i/ili nadležnim tijelima.

5. ODREDBE O SPOSOBNOSTI PONUDITELJA:

Dokaz pravne i poslovne sposobnosti:

5.1. Ponuditelj mora dokazati svoj upis u sudski, obrtni, strukovni ili drugi odgovarajući registar države svog sjedišta kao dokaz da ima registriranu djelatnost u vezi sa predmetom nabave. Upis u registar dokazuje se odgovarajućim izvodom o upisu u sudski, obrtni, strukovni ili drugi odgovarajući registar države sjedišta gospodarskog subjekta. Ako se izvod o upisu u sudski, obrtni, strukovni ili drugi odgovarajući registar države sjedišta gospodarskog subjekta u ne izdaje u državi sjedišta ponuditelja, ponuditelj može dostaviti izjavu s ovjerom potpisa kod nadležnog tijela.

Izvod ili Izjava kojom se dokazuje upis u registar **ne smiju biti stariji od 3 mjeseca** računajući od dana objave poziva za dostavu ponuda na internetskoj stranici.

Ponuditelj sa sjedištem u Republici Hrvatskoj dostavlja izvod iz sudskog, obrtnog ili drugog

odgovarajućeg registra. Izvod **ne smije biti stariji od 3 mjeseca** od dana objave poziva za dostavu ponuda na internetskoj stranici.

NAPOMENA: SVI DOKAZI MOGU SE PRILOŽITI U IZVORNIKU, U OVJERENOJ ILI NEOVJERENOJ PRESLICI I SVI DOKAZI MORAJU BITI NA HRVATSKOM JEZIKU ILI PREVEDENI NA HRVATSKI JEZIK OD STRANE OVLAŠTENOG SUDSKOG TUMAČA.

Prije sklapanja Ugovora naručitelj može zahtijevati od ponuditelja dostavu izvornika ili ovjerenih preslika svih traženih dokumenata, osim ako je u ponudi već dostavio tražene dokumente u izvorniku ili ovjereoju preslici, tada ih nije dužan ponovno dostavljati. Temeljem dostavljenih izvornika ili ovjerenih preslika dokumenata na traženje naručitelja, ponuditelj **mora** dokazati da i dalje ispunjava uvjete zahtijevane u ovom Pozivu, ali isti dokumenti *ne moraju* odgovarati prethodno dostavljenim neovjerenim preslikama (u smislu starosti tj. datuma izdavanja).

6. JAMSTVO

Jamstvo za otklanjanje nedostataka tijekom jamstvenog roka

Ponuditelj je obvezan u slučaju odabira njegove ponude, dostaviti jamstvo za otklanjanje nedostataka tijekom jamstvenog roka u trajanju od 24 mjeseca, odnosno dužan je prije isplate po okončanoj situaciji - računu dostaviti jamstvo na iznos od 10% (iznos bez PDV-a) vrijednosti izvršenih radova. Jamstvo za otklanjanje nedostataka tijekom jamstvenog roka podnosi se u obliku garancije banke ili obične ili bjanko zadužnice potvrđene kod javnog bilježnika u skladu sa odredbama Ovršnog zakona, važeće do isteka jamstvenog roka.

Napomena: Jamstveni rok za uklanjanje nedostataka isporučene opreme i izvedenih radova je 24 mjeseca od dana potpisa primopredajnog zapisnika, osim u slučaju dužeg roka jamstva za ispravnost opreme, po osnovi jamstvenih listova izdanih od strane proizvođača opreme, kada se primjenjuje taj duži rok.

Ponuditelj je obvezan dostaviti kao sastavni dio svoje ponude izjavu (PRILOG III). Izjavu je potrebno ovjeriti potpisom osobe ovlaštene za zastupanje gospodarskog subjekta i pečatom.

Jamstvo mora glasiti na Naručitelja (Šumarska i drvodjeljska škola Karlovac, Vatrogasna cesta 5, 47000 KARLOVAC, OIB: 47487840909).

7. SASTAVNI DIJELOVI PONUDE

Ponuda mora sadržavati sljedeće dijelove:

- 1. PONUDBENI LIST (PRILOG I.) (ispunjen i potpisan od strane ponuditelja)**
- 2. TROŠKOVNIK (PRILOG V.) (ispunjen i potpisan od strane ponuditelja)**
- 3. DOKAZE (traženi dokumenti)**

8. CIJENA

Ponuditelj dostavlja ponudu s cijenom u kunama. Cijena ponude piše se brojkama. Cijena ponude izražava se za cjelokupni predmet nabave.

U cijenu ponude su uračunati svi troškovi i popusti, bez poreza na dodanu vrijednost, koji se iskazuje zasebno iza cijene ponude. Cijena je nepromjenjiva.

Ukupnu cijenu ponude čini cijena ponude s porezom na dodanu vrijednost.

Ako ponuditelj nije u sustavu poreza na dodanu vrijednost, na mjesto predviđeno za upis cijene ponude s porezom na dodanu vrijednost, upisuje se isti iznos kao što je upisan na mjestu predviđenom za upis cijene ponude bez poreza na dodanu vrijednost, a mjesto predviđeno za upis iznosa poreza na dodanu vrijednost ostavlja se prazno.

Prilikom ispunjavanja troškovnika ponuditelje je dužan ukupnu cijenu stavke izračunati kao umnožak količine stavke i cijene stavke.

9. ROK, NAČIN I UVJETI PLAĆANJA

Plaćanje se vrši u roku od 30 dana od dana primitka valjanog računa; račun se ispostavlja na adresu Naručitelja: Šumarska i drvodjeljska škola Karlovac, Vatrogasna cesta 5, 47000 Karlovac. Predujam je isključen, kao i traženje sredstava osiguranja plaćanja.

10. ROK VALJANOSTI PONUDE

Rok valjanosti ponude je najmanje 90 (devedeset) dana od dana otvaranja ponude.

11. KRITERIJ ZA ODABIR PONUDE

Kriterij na kojem Naručitelj temelji odabir ponude je najniža cijena uz obvezu ispunjavanja svih navedenih uvjeta i zahtjeva iz ovog Poziva i Troškovnika.

12. JEZIK PONUDE

Ponuda mora biti izrađena na hrvatskom jeziku.

Za dijelove ponude koji nisu na hrvatskom jeziku, ponuditelj je obavezan iste dostaviti u izvorniku s prijevodom ovlaštenog prevoditelja na hrvatskom jeziku.

13. NAČIN IZRADE I DOSTAVE PONUDA

Ponuda se dostavlja Naručitelju neposredno na urudžbeni zapisnik ili preporučenom poštanskom pošiljkom sukladno sljedećim uputama:

Ponuda se dostavlja u zatvorenoj omotnici s nazivom i adresom Naručitelja, nazivom i adresom ponuditelja, nazivom predmeta nabave s naznakom "**ne otvaraj**".

Omotnica se dostavlja:

a) na adresu: Šumarska i drvodjeljska škola Karlovac, Vatrogasna cesta 5, 47000 Karlovac

b) na omotnici ponude treba biti označeno;

PONUDA

Za nabavu „Izmjena podloge u sportskoj dvorani 1/2017“

»NE OTVARAJ«

- adresa i naziv ponuditelja –

Ukoliko omotnica nije zapečaćena i označena u skladu s ovom odrednicom, Naručitelj neće snositi odgovornost u slučaju da se ponuda zagubi, krivo ili prerano otvori.

Nakon proteka roka za dostavu ponuda, ponuda se ne smije mijenjati. Ponude koje pristignu nakon navedenog roka biti će isključene.

Do isteka roka za dostavu ponude ponuditelj može dodatnom, pravovaljano potpisanom izjavom izmijeniti, nadopuniti ili povući svoju ponudu.

Izmjena i/ili dopuna ponude dostavlja se na isti način kao i osnovna ponuda s obveznom naznakom da se radi o izmjeni i/ili dopuni ponude.

Način izrade ponude

Ponuda se izrađuje na način da čini cjelinu. Pri izradi ponude, ponuditelj ne smije mijenjati i nadopunjavati tekst Poziva za dostavu ponuda.

Ponuda se uvezuje na način da se onemogući naknadno vađenje ili umetanje listova (npr. Uvezivanje u cjelinu s jamstvenikom poledini)

Ponuda se piše neizbrisivom tintom.

Ispravci u ponudi moraju biti izrađeni na način da su vidljivi.

14. ROK I MJESTO OTVARANJA PONUDA

Rok za dostavu ponuda je **11. srpanj 2017. godine do 12.00 sati.**

Otvaranje ponuda **održat će se 11. srpnja 2017. godine u 12.00 sati** u prostorijama Šumarske i drvodjeljske škole. Otvaranje ponuda nije javno.

15. ODLUKA O ODABIRU / ILI PONIŠTENJU POSTUPKA NABAVE


Pisanu obavijest o rezultatima nabave naručitelj će dostaviti ponuditelju u roku 15 dana od dana isteka roka za dostavu ponude.

Na ovaj postupak ne primjenjuje se Zakon o javnoj nabavi.

Naručitelj zadržava pravo poništiti ovaj postupak nabave u bilo kojem trenutku, odnosno ne odabirati niti jednu ponudu, a sve bez ikakvih obveza ili naknada bilo koje vrste prema ponuditeljima.



**Šumarska i drvodjeljska
škola Karlovac
Ravnateljica**

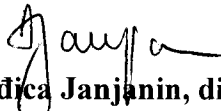
Đurđica Janjanin, dipl.ing.

16. PRILOZI

PONUDBENI LIST

PRILOG I

1.	Naziv i sjedište naručitelja:	
	Naziv naručitelja	ŠUMARSKA I DRVODJELJSKA ŠKOLA KARLOVAC
	Sjedište naručitelja	Vatrogasna cesta 5 47 000 Karlovac
	OIB naručitelja	47487840909
2.	Podaci o ponuditelju:	
	Naziv ponuditelja	
	Sjedište ponuditelja	
	Adresa ponuditelja	
	OIB (ili nacionalni identifikacijski broj prema zemlji sjedišta gospodarskog subjekta, ako je primjenjivo)	
	IBAN	
	Adresa za dostavu pošte	
	Adresa e-pošte	
	Kontakt osoba ponuditelja	
	Broj telefona	
	Broj telefaksa	
	Ponuditelj u sustavu PDV-a	DA NE
3.	Predmet nabave	Izmjena podloge u sportskoj dvorani
4.	Cijena ponude bez poreza na dodanu vrijednost – brojkama	

5.	Iznos poreza na dodanu vrijednost – brojkama	
6.	Cijena ponude s porezom na dodanu vrijednost ** - brojkama	
7.	Rok valjanosti ponude	90 dana od dana otvaranja ponuda
8.	Broj i datum ponude	

Obavezno ispuniti sve stavke

1. uz ponudu dostavljamo popis svih sastavnih dijelova i priloga ponude (Sadržaj ponude) uvezanih slijedećim redoslijedom:

Rok, način i uvjeti plaćanja: doznakom na žiro-račun ponuditelja u roku od 30 dana, od dana zaprimanja računa za izvršene radove

Za Ponuditelja:

(tiskano upisati ime, prezime i funkcija ovlaštene osobe ponuditelja)

M.P.

Potpis ovlaštene osobe ponuditelja

IZJAVA

Kojom ja _____ iz _____
(ime i prezime) (adresa stanovanja)

broj osobne iskaznice _____ izdane od _____

kao po zakonu ovlaštena osoba za zastupanje pravne osobe gospodarskog subjekta

(naziv i adresa gospodarskog subjekta, OIB)

pod materijalnom i kaznenom odgovornošću izjavljujem za sebe i za gospodarski subjekt, da protiv mene osobno niti protiv gospodarskog subjekta kojeg zastupam nije izrečena pravomoćna osuđujuća presuda za jedno ili više slijedećih kaznenih djela:

a) sudjelovanje u zločinačkoj organizaciji, na temelju

– članka 328. (zločinačko udruženje) i članka 329. (počinjenje kaznenog djela u sastavu zločinačkog udruženja) Kaznenog zakona

– članka 333. (udruživanje za počinjenje kaznenih djela), iz Kaznenog zakona (»Narodne novine«, br. 110/97., 27/98., 50/00., 129/00., 51/01., 111/03., 190/03., 105/04., 84/05., 71/06., 110/07., 152/08., 57/11., 77/11. i 143/12.)

b) korupciju, na temelju

– članka 252. (primanje mita u gospodarskom poslovanju), članka 253. (davanje mita u gospodarskom poslovanju), članka 254. (zlouporaba u postupku javne nabave), članka 291. (zlouporaba položaja i ovlasti), članka 292. (nezakonito pogodovanje), članka 293. (primanje mita), članka 294. (davanje mita), članka 295. (trgovanje utjecajem) i članka 296. (davanje mita za trgovanje utjecajem) Kaznenog zakona

– članka 294.a (primanje mita u gospodarskom poslovanju), članka 294.b (davanje mita u gospodarskom poslovanju), članka 337. (zlouporaba položaja i ovlasti), članka 338. (zlouporaba obavljanja dužnosti državne vlasti), članka 343. (protuzakonito posredovanje), članka 347. (primanje mita) i članka 348. (davanje mita) iz Kaznenog zakona (»Narodne novine«, br. 110/97., 27/98., 50/00., 129/00., 51/01., 111/03., 190/03., 105/04., 84/05., 71/06., 110/07., 152/08., 57/11., 77/11. i 143/12.)

c) prijevaru, na temelju

– članka 236. (prijevara), članka 247. (prijevara u gospodarskom poslovanju), članka 256. (utaja poreza ili carine) i članka 258. (subvencijska prijevara) Kaznenog zakona

– članka 224. (prijevara), članka 293. (prijevara u gospodarskom poslovanju) i članka 286. (utaja poreza i drugih davanja) iz Kaznenog zakona (»Narodne novine«, br. 110/97., 27/98., 50/00., 129/00., 51/01., 111/03., 190/03., 105/04., 84/05., 71/06., 110/07., 152/08., 57/11., 77/11. i 143/12.)

d) terorizam ili kaznena djela povezana s terorističkim aktivnostima, na temelju

– članka 97. (terorizam), članka 99. (javno poticanje na terorizam), članka 100. (novačenje za terorizam), članka 101. (obuka za terorizam) i članka 102. (terorističko udruženje) Kaznenog zakona

– članka 169. (terorizam), članka 169.a (javno poticanje na terorizam) i članka 169.b (novačenje i obuka za terorizam) iz Kaznenog zakona (»Narodne novine«, br. 110/97., 27/98., 50/00., 129/00., 51/01., 111/03., 190/03., 105/04., 84/05., 71/06., 110/07., 152/08., 57/11., 77/11. i 143/12.)

e) pranje novca ili financiranje terorizma, na temelju

– članka 98. (financiranje terorizma) i članka 265. (pranje novca) Kaznenog zakona

– članka 279. (pranje novca) iz Kaznenog zakona (»Narodne novine«, br. 110/97., 27/98., 50/00., 129/00., 51/01., 111/03., 190/03., 105/04., 84/05., 71/06., 110/07., 152/08., 57/11., 77/11. i 143/12.)

f) dječji rad ili druge oblike trgovanja ljudima, na temelju

– članka 106. (trgovanje ljudima) Kaznenog zakona

– članka 175. (trgovanje ljudima i ropstvo) iz Kaznenog zakona (»Narodne novine«, br. 110/97., 27/98., 50/00., 129/00., 51/01., 111/03., 190/03., 105/04., 84/05., 71/06., 110/07., 152/08., 57/11., 77/11. i 143/12.)

U _____, _____ godine

Ime i prezime osoba ovlaštene za
zastupanje gospodarskog subjekta: _____

Potpis: _____

MP

Izjava o dostavi jamstva za otklanjanje nedostataka u jamstvenom roku

(napisati točan naziv i sjedište ponuditelja)

**IZJAVA PONUDITELJA O DOSTAVI JAMSTVA ZA
OTKLANJANJE NEDOSTATAKA U JAMSTVENOM ROKU**

Potvrđujemo, da ćemo ukoliko budemo izabrani kao najpovoljniji ponuditelj u postupku nabave: Izmjena podloge u sportskoj dvorani – 01/2017, najkasnije prije isplate računa, dostaviti jamstvo za otklanjanje nedostataka u jamstvenom roku u iznosu od 10% (bez PDV-a) vrijednosti ugovora u obliku:

1. bankovne garancije bezuvjetno, na prvi poziv i bez prigovora,
ili
2. obična ili bjanko zadužnice potvrđena kod javnog bilježnika u skladu sa odredbama Ovršnog zakona

U _____, _____ . godine.

Za ponuditelja ovlaštena osoba

(M. P.)

(čitko ime i prezime i potpis)

- Zaokružiti koje se jamstvo dostavlja

Izjava o pregledu mjesta izvođenja radova

(napisati točan naziv i sjedište ponuditelja)

IZJAVA PONUDITELJA O PREGLEDU MJESTA IZVOĐENJA RADOVA

Izjavljujemo da smo izvršili pregled mjesta izvođenja radova u svrhu upoznavanja s lokacijom i stanjem iste, kao i opsegom radova te svim drugim faktorima koji mogu utjecati na uvjete rada, a radi otklanjanja svih nejasnoća i radi kvalitete izrade ponude.

U _____, _____ godine.

Za ponuditelja ovlaštena osoba

(M. P.)

(čitko ime i prezime i potpis)

AING D.O.O. ZA PROJEKTIRANJE I NADZOR
SJEDIŠTE: 47000 KARLOVAC SENJSKA 12 PP 175
URED: 47000 KARLOVAC GAŽANSKI TRG 8
TEL 047 612024 FAX 047 636355
E-MAIL: aing@ka.t-com.hr

INVESTITOR

**ŠUMARSKA I DRVODJELJSKA ŠKOLA KARLOVAC
VATROGASNA CESTA 5
47000 KARLOVAC**

PRILOG V.

GRAĐEVINA

**SPORTSKA DVORANA
ŠUMARSKE I DRVODJELJSKE ŠKOLE
VATROGASNA CESTA 5
47000 KARLOVAC**

IZVEDBENI PROJEKT

**ARHITEKTONSKI PROJEKT
(broj projekta: 1709)**

**TROŠKOVNIK GRAĐEVINSKIH I
OBRTNičKIH RADOVA - IZMJENA
PODLOGE U SPORTSKOJ
DVORANI**

PROJEKTANT

dipl. ing. arh. Zdenko Selaković

DIREKTOR

dipl. ing. arh. Zdenko Selaković

KARLOVAC, LIPANJ 2017.



TROŠKOVNIK GRAĐEVINSKIH I OBRTNIČKIH RADOVA

OPĆI UVJETI

Ovi opći uvjeti sastavni su dio troškovnika i u svemu ih se treba pridržavati, osim ako u stavci troškovnika to nije drugačije navedeno.

U cijenu stavke treba uzeti u obzir: dobavu, transport, uskladištenje i ugradbu materijala, kako osnovnog tako i pomoćnog te sve osnovne i pomoćne radnje i Transporte na gradilištu, razne pomoćne konstrukcije - skele, radne podove (izradu, montažu i demontažu), sve mjere zaštite. U cijeni stavke treba ukalkulirati i sve troškove osiguranja uskladištenog materijala, sve do ugradbe ili primopredaje istog kao i ispitivanja materijala - ateste.

Specifikacije (tekstualni dio) i grafički prikazi predstavljaju cjelinu i što je makar u jednom od njih naznačeno, obaveza je za izvoditelja. Sve eventualne nejasnoće treba izvođač riješiti s projektantom prije davanja ponude, jer se naknadni zahtjevi neće uvažiti. Prije izvođenja radova treba provjeriti kvalitetu materijala koji se ugrađuje od strane projektanta ili nadzornog inženjera i izvesti radove u skladu s detaljima izvedbe i opisom iz troškovnika. Također prije izvođenja je obavezna izmjera na licu mjesta. Eventualne promjene u detaljima ili materijalu treba izvođač dogovoriti sa projektantom ili nadležnim nadzornim inženjerom.

Ukoliko izvođač ipak izvede radove na neodgovarajući način i od neodgovarajućih materijala, dužan je na svoj trošak izvesti iste iz materijala tražene kvalitete i na opisan način, uz prethodno otklanjanje nekvalitetnih radova. Ukoliko prije početka izvođenja radova izvođač ustanovi da je došlo do promjene uvjeta za izvođenje radova, dužan je o tome upozoriti nadzornog inženjera i dogovorno riješiti i zapisnički ustanoviti kvalitetu izvođenja radova.

Pri radu treba obavezno primjenjivati sve potrebne mjere zaštite na radu, naročito zaštite od požara. Ukoliko nadzorni inženjer uoči da se ovih pravila izvoditelj doslovce ne pridržava može mu se zabraniti daljnji rad dok ga ne organizira u skladu s pravilima. Prilikom izvođenja radova, izvoditelj treba zaštititi sve susjedne plohe, dijelove konstrukcije i prethodno izvedene radove na prikladan način, a u skladu s pravilima zaštite na radu, tako da ne dođe do oštećenja gore navedenoga. Troškove zaštite treba izvoditelj uračunati u jediničnu cijenu. Ukoliko ipak dođe do oštećenja prethodno izvedenih radova za koje je odgovoran izvoditelj ili njegov kooperant, dužan je iste o svom trošku dovesti u stanje prije oštećenja ili naručiti iste radove kod drugog izvoditelja na svoj teret. Popravak treba izvesti u primarno određenom roku ili dogovorno.

Sav ugrađeni materijal treba odgovarati uvjetima iz opisa troškovnika i nacрта te odgovarajućim Hrvatskim normama ili tehničkim uvjetima za izvođenje istih radova, a ukoliko se to posebno traži opisom i drugim propisima. Izvoditelj treba kvalitetu ugrađenih materijala i stručnosti radnika dokazati odgovarajućim atestima i uvjerenjima izdanim od strane za to ovlaštene organizacije.

Po završetku izvedenih radova, ali i u toku radova ukoliko je nužno zbog usklađivanja s drugim izvoditeljima, izvoditelj radova je dužan počistiti radni prostor i susjedne prostore, plohe i prethodno izvedene radove koje je svojim radom zaprljao, ili iste radove dogovoriti s drugim izvoditeljem, a sve na svoj trošak uključivo s odvozom sveg otpadnog materijala ili opreme s gradilišta. Izvoditelj je također dužan ukloniti sve zaštitne i pomoćne konstrukcije u roku koji je predviđen za izvođenje radova i na svoj trošak.

Sve radove izvoditelj treba izvesti u skladu sa opisima iz troškovnika, nacrtima i detaljima izvedbe, te važećim standardima i tehničkim uvjetima za odgovarajuću vrstu radova, a obračunati u skladu s važećim građevinskim normama. Ukoliko građevinske norme ne postoje za istu vrstu radova, treba se služiti tehničkim uvjetima za izvođenje odgovarajućih radova. U slučaju nesuglasica između građevinskih normi i tehničkih uvjeta, važeći su uvjeti obračuna i rada iz građevinskih normi. Svi detalji trebaju se prije izvedbe dati na odobrenje projektantu i nadzornom inženjeru radi ovjere prije početka radova.

U slučaju da izvoditelj predlaže druga projektantska rješenja, dužan je izraditi dokumentaciju (tekstualnu i grafičku) i dati je na odobrenje projektantu, nadzornom inženjeru i investitoru. Za sve specijalističke radove (čelična konstrukcija, bravarija i aluminijska bravarija) izvoditelj je dužan izraditi radioničke nacрте i predočiti ih projektantu i nadzornom inženjeru radi ovjere prije početka radova. Istu dokumentaciju izradit će o svom trošku.

Po završetku radova kvalitetu izvedenih radova treba izvoditelj ustanoviti zapisnički s nadzornim inženjerom. Ukoliko se ustanovi da su radovi izvedeni nekvalitetno, izvoditelj je dužan iste ponovo izvesti u traženoj kvaliteti ili iste naručiti kod drugog izvoditelja, a sve u najkraćem dogovorenom roku i na svoj trošak.

Osim navedenih općih uvjeta, za određene grupe radova vrijede posebne opće napomene kojih se zajedno s ovim općim uvjetima treba pridržavati. Za naknadne radove čiji opisi se ne nalaze u troškovniku, a koji se imaju izvesti po nalogu nadzornog inženjera, obračun se vrši po stvarnim troškovima rada i materijala.

Za naknadne radove čiji se opisi nalaze u ugovornom troškovniku primjenjivati će se ugovorne jedinične cijene. Sva odstupanja stvarno izvedenih količina u odnosu na količine predviđene projektantskim troškovima (+ ili -) obračunati će se prema stvarno izvršenim radovima što će se sporazumno riješiti između predstavnika izvođača i nadzornog inženjera, odnosno investitora.

Obračun izvedenih radova izvršiti će se dokazom količina u građevinskoj knjizi.



A/ RADOVI NA DEMONTAŽI I UKLANJANJU

OPĆI UVJETI

Prilikom demontaža i rušenja posebnu pozornost treba posvetiti zaštiti na radu. Sve eventualne konstruktivne elemente rušiti i demontirati u dogovoru s projektantom. U cijeni rušenja i demontaže sadržan je sav vertikalni i horizontalni prijenos, te prijenos na udaljenosti po odluci investitora. Nakon rušenja i demontaže cijeli objekt očistiti i pripremiti za izvedbu novih radova. Obračun će se vršiti prema stvarnim količinama ovjerenim u građevinskoj knjizi i odobrenju nadzornog inženjera.

Obračun izvedenih radova izvršiti će se dokazom količina u građevinskoj knjizi.

1.	Demontaža i ponovna montaža zaštitne ograde na podužnim stranama nakon postavljanja sportskog poda.	m1	46,35	izvodi investitor
2.	Demontaža sokla iz drvene građe 2x12 cm.	m1	27,42	izvodi investitor
3.	Demontaža sokla iz PVC-a L-50x50 mm	m1	63,30	izvodi investitor
4.	Demontaža i ponovna montaža švedskih ljestvi nakon postavljanja sportskog poda.	kom	12,00	izvodi investitor
5.	Demontaža postojećeg sportskog poda	m2	481,35	izvodi investitor
6.	Demontaža cijevi centralnog grijanja promjera 50 mm ugrađenih u betonsku podlogu	m1	11,92	

I - DEMONTAŽE I UKLANJANJA



B / GRAĐEVINSKI RADOVI**I ZIDARSKI RADOVI****OPĆI UVJETI**

Svi zidarski radovi moraju se izvesti prema:

Tehničkom propisu za zidane konstrukcije (NN br.01/07)

Tehničkom propisu za dimnjake u građevinama (NN br. 03/07)

Prilikom izvođenja zidova zgrada izvođač se mora pridržavati sljedećih mjera:

Zidanje se mora izvoditi s pravilnim zidarskim vezovima, a preklop mora iznositi najmanje jednu četvrtinu dužine zidnog elementa,

Debljina ležajnica ne smije biti veća od 15 mm, a širina sudarnica ne smije biti manja od 10 mm niti veća od 15 mm,

Ako se zida za vrijeme zime treba zidove zaštititi od mraza,

Zidovi čije izvođenje nije završeno prije nastupanja zimskih mrazova moraju se zaštititi na odgovarajući način,

Svako naknadno bušenje ili izrada užljebina u zidovima zgrade koje nije bilo predviđeno projektom, može se izvoditi samo ako je prethodnim statičkim proračunom utvrđeno da nosivost zida poslije tog bušenja odnosno izrade žljeba nije manja od propisane nosivosti.

Poprečni i uzdužni zidovi moraju na spoju biti međusobno povezani zidarskim vezom, tj. za pregradne zidove treba ispustiti zupce u masivnom zidu na svaki drugi red za 1/2 opeke.

Zidove uz vertikalni serklaž izvesti zupčasto.

Za vrijeme zidanja opeku kvasiti vodom, a pri zidanju cementnim mortom opeka mora ležati u vodi neposredno prije zidanja.

Prilikom zidanja pravovremeno ostaviti otvore prema zidarskim mjerama, voditi računa o uzidavanju pojedinih građevinskih elemenata, o ostavljanju žljebova za kanalizaciju i centralno grijanje ako su ucrtni (ne plaća se posebno, ulazi u jediničnu cijenu).

U cijeni radova uključena je dobava, prijevoz, istovar, priprema i dostava na mjesto ugradnje potrebnog osnovnog i pomoćnog materijala, kao i izrada i premještanje radne skele. Izvođač je dužan kod ugradbe i pripreme materijala u svemu pridržavati se detaljnih uputa proizvođača (kako u dijelu izvođenja, tako i elemenata obveznih za ugradbu), te pravila struke. Predočenom atestnom dokumentacijom izvođač će potvrditi kvalitetu ugrađenih materijala. Obveza je izvođača po završenoj ugradnji odvesti sav preostali materijal, ambalažu i otpad s zgrade, te naručitelju predati završen u očišćenu fazu predmetnog rada. Kod zidanja zidova potrebno je pridržavati se svih uputa proizvođača, kako načina ugradbe, tako i kod izvedbe spojeva, lijepljenja, brtvljenja i dilatiranja spojeva zida u horizontalnom i vertikalnom smislu s ostalim materijalom. U cijeni stavke uključena je i tipska samoljepljiva plastična mrežica sa svim vertikalnim i horizontalnim spojevima zida s armiranobetonskim zidom i stropom. Posebno se ne naplaćuje ni zatvaranje (žbukanje šliceva, žljebova i sl.) iza položene instalacije.

Zazidavanje (zatvaranje) žljebova u zidovima ostavljenih za instalacije kanalizacije i grijanja nakon izvođenja tih instalacija, opekam, rabićom ili na drugi način, ne plaća se posebno, ukoliko troškovnikom nije posebno propisano. Obračun nosivih zidova, stupova i dimnjaka je zapremninski (m3), pregradnih zidova i žbuka površinski (m2).

Obračun izvedenih radova izvršiti će se dokazom količina u građevinskoj knjizi.

1. Krpanje kanala presjeka 20x20 cm sitnozrnim betonom kvalitete C 20/25 nakon demontaže cijevi centralnog grijanja. Završna obrada zaglađivanjem za postavljanje sportskog poda

m1

11,82

I - ZIDARSKI RADOVI

C/ OBRTNIČKI RADOVI

I - PODOPOLAGAČKI RADOVI

OPĆI UVJETI

Sav građevni materijal mora odgovarati tehničkim uvjetima i standardima.. U cijeni m2 pada su dobava, doprema i ugradba, te sav pomoćni materijal. Sve podloge i ljepljiva moraju biti visoke kvalitete. Uz ponudu je izvođač dužan priložiti i atestnu dokumentaciju. Obveza je izvođača po završnoj ugradnji odvesti sav preostali materijal, ambalažu i otpad sa zgrade, te investitoru predati završno očišćenu fazu predmetnog rada. Izvesti u skladu s važećim propisima, pravilima struke, detaljnim uputama proizvođača i u dogovoru s projektantom.

Obračun izvedenih radova izvršiti će se dokazom količina u građevinskoj knjizi.

1. Dobava i postavljanje sportske podloge kao GERFLOR artikl TARAFLEX SPORT M COMFORT ILI JEDNAKOVRIJEDAN _____ na

postojeću betonsku podlogu. Izrada izravnavajućeg sloja masom za izravnavanje debljine do 2 mm na suhu, čvrstu i ravnu podlogu. Dopuštene su granične neravnine betonske podloge mjerene na razmaku od 0,1 m-2 mm, 1 m do 4 mm, 5 m do 10 mm, 10 m do 12 mm, 15 m do 15 mm. Dozvoljena vlažnost estriha 2%. Na pripremljenu podlogu polaže se elastična podna obloga kao GERFLOR artikl TARAFLEX SPORT M COMFORT ILI JEDNAKOVRIJEDAN

_____ u trakama
sljedećih karakteristika:

m2 481,35

ukupna debljina prema HRN EN ISO 24346:2013 12 mm

debljina nosivog sloja 2 mm

težina prema HRN EN ISO 23997:2013 5,1 kg/m²

apsorpcija šoka prema HRN EN 14808:2007 kategorija P3

vertikalna deformacija prema HRN EN 14809:2007 ≤ 3,5 mm

koeficijent klizanja prema HRN EN 13036-4:2012 80-110

odboj lopte prema HRN EN 12235:2013 ≥ 90 %

otpornost na habnje prema HRN EN ISO 5470-1:2016 ≤ 350 mg

otpornost na udare prema HRN EN 1517:2001 ≥ 8 N/m

otpornost na udubljenje prema HRN EN 1516:2001 ≤ 0,5 mm

vatrootpornost prema HRN EN 13501-1:2010 Cf-s1

Izjava o svojstvima (DoP) prema HRN EN 14904:2006



ekološki certifikat HRN ISO 14001:2015
 ukupna emisija lakohlapljivih organskih
 spojeva (TVOC) nakon 28 dana HRN ISO
 16000-6:2014 < 100 µg/m³
 pjenasta podloga Double density CXP-HDTM

D-MAX™ površinski kompleks
 zaštitni površinski tretman PROTECSOL
 Triple - Action
 antibakterijsko djelovanje (E.coli - S.aureus -
 MRSA) sprječava rast > 99,9%
 boja prema izboru projektanta, a prema
 osnovnoj karti boja
 sportski certifikati: IFF, ITTF, EHF, IHF, FIBA,
 IBF, FIBV
 obloga se lijepi cijelom površinom ljepilom
 prema uputi proizvođača obloge, normativ
 cca 350-400 gr/m²
 rubovi traka krojeni i rezani za zavarivanje
 elektrodom u boji prema izboru projektanta
 obračun prema m² ugrađene podne
 površine
 podopolagač treba imati ovlaštenje
 dobavljača za polaganje sportske podne
 obloge

m2 481,35

2. Iscrtavanje linija sportskih igrališta u bojama
 prema dogovoru s projektantom

rukometno igralište m1 165,00

odbojkaško igralište m1 72,00

košarkaško igralište m1 90,50

3. Izrada i ugradnja sokla iz crnogoričnog
 drveta dimenzije 1,5x12 cm. Ugradnja u
 zidove vijcima u plastičnim tiplama

m1 90,72 izvodi investitor

4. Dobava i ugradnja tipli, sidara i pločica za
 pričvršćenje odbojkaških stupova u
 betonsku podlogu prema detaljnom nacrtu i
 uputama dobavljača stupova

pari 4,00

5. Dobava i ugradnja tipli, sidara i pločica za
 pričvršćenje rukometnih golova u betonsku
 podlogu prema detaljnom nacrtu i uputama
 dobavljača golova

pari 4,00

I PODOPOLAGAČKI RADOVI



REKAPITULACIJA RADOVA

- A RADOVI NA DEMONTAŽI I RUŠENJU
B GRAĐEVINSKI RADOVI
C OBRTNIČKI RADOVI


A+B+C**SVEUKUPNA REKAPITULACIJA**

UKUPNO:

25% PDV:

SVEUKUPNO:



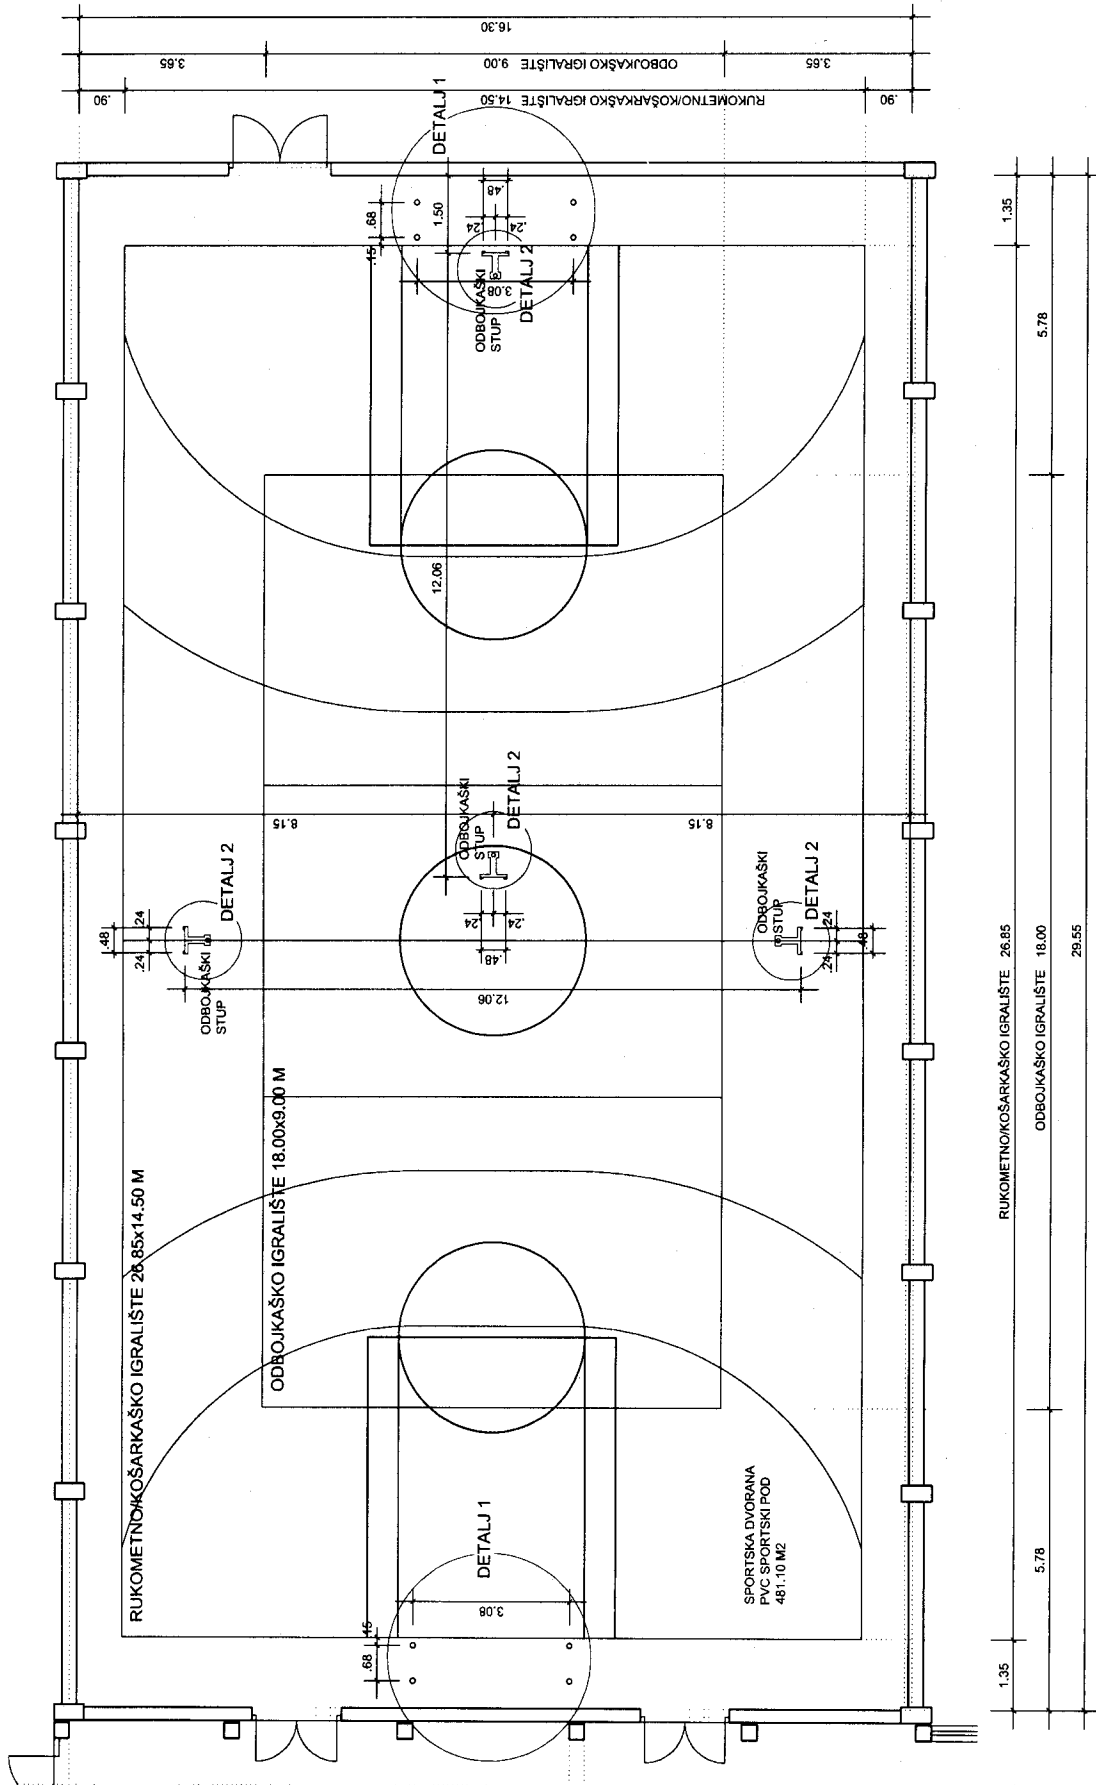

16.30
 3.65
 9.00
 14.50
 1.50
 1.68
 3.08
 12.06
 8.15
 1.48
 2.4
 1.35
 5.78
 26.85
 18.00
 29.55
 1.90

RUKOMETNO/KOŠARKAŠKO IGRALIŠTE 26.85x14.50 M

ODBOJKAŠKO IGRALIŠTE 18.00x9.00 M

DETALJ 1

ODBOJKAŠKI STUP

DETALJ 2

ODBOJKAŠKI STUP

DETALJ 2

DETALJ 1

SPORTSKA DVORANA
 PVC SPORTSKI POD
 481.10 M²

RUKOMETNO/KOŠARKAŠKO IGRALIŠTE 26.85

ODBOJKAŠKO IGRALIŠTE 18.00

29.55


1.35

5.78


5.78

1.35

12.060 RAZMAK IZMEDU SIDRENIH VIJAKA

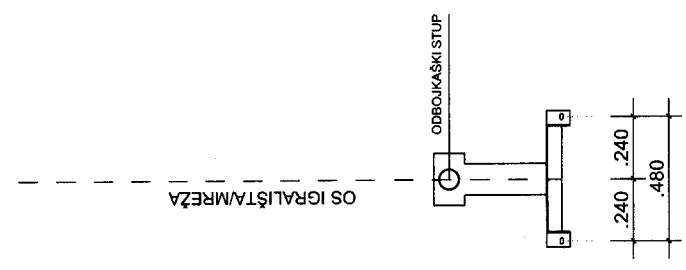

DETALJ 2
SIDRENJE ODBOJKAŠKOG STUPA

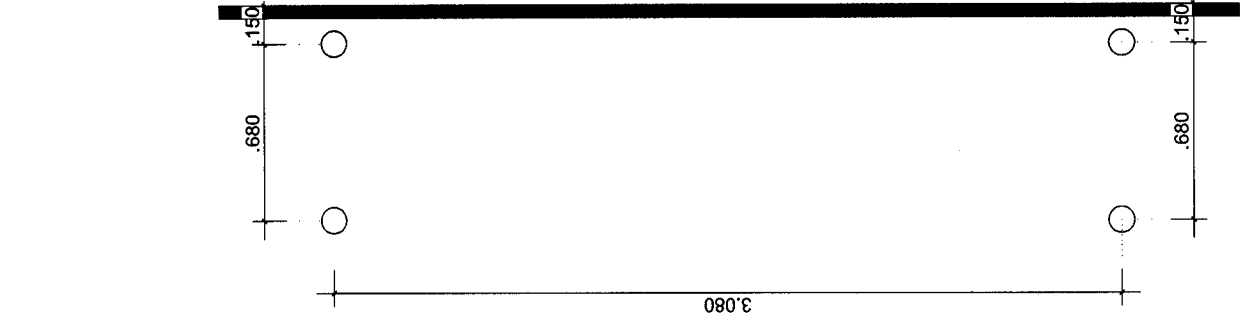
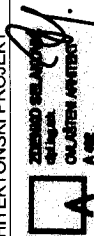


IGRALIŠTE

DETALJ 1
SIDRENJE RUKOMETNOG GOLA

NAPOMENA

UGRADNJU SIDARA I POKLOPACA IZVRŠITI SUKLADNO
ODABRANIM ODBOJKAŠKIM STUPOVIMA I RUKOMETNIM
GOLOVIMA I DETALJNIM NACRTIMA ISPORUČITELJA OPREME

	
D.O.O. ZA PROJEKTIRANJE I NADZOR SJEDIŠTE: 47000 KARLOVAC, SEBENSKA 12, PP 175 UREĐ: 47000 KARLOVAC, ČAJNIČKI TRG 8, TEL. 047 512024, FAX 047 536555 E-MAIL: aing@aing.hr	
INVESTITOR	ŠUMARSKA I DRVOĐELJJSKA ŠKOLA VATROGASNA CESTA 5, 47000 KARLOVAC, K. C. 5905, K. O. KARLOVAC B.
POSREĐIVAČ	ŠPORTSKA DVORANA ŠUMARSKO I DRVOĐELJJSKE ŠKOLE VATROGASNA CESTA 5, 47000 KARLOVAC, K. C. 5905, K. O. KARLOVAC B.
IZVEDBENI PROJEKT - ARHITEKTONSKI PROJEKT	
AUTORPROJEKTANT	ZHEJMO SELJAKOVIĆ, DPL., ING., ARH.
GLAVNI PROJEKTANT	
PROJEKTANT SUKOBNIK	ZHEJMO SELJAKOVIĆ ČAJNIČKI TRG 8 47000 KARLOVAC
SKRIBAU	DETALJI SIDRENJA OPREME
MASŠTO	1:20
STATUS	IPRIPANU 2017.
PROJEKCIJA	1709
INOVACIJA	2